





PORTA ACÚSTICA CLASSIC

CLASSIC

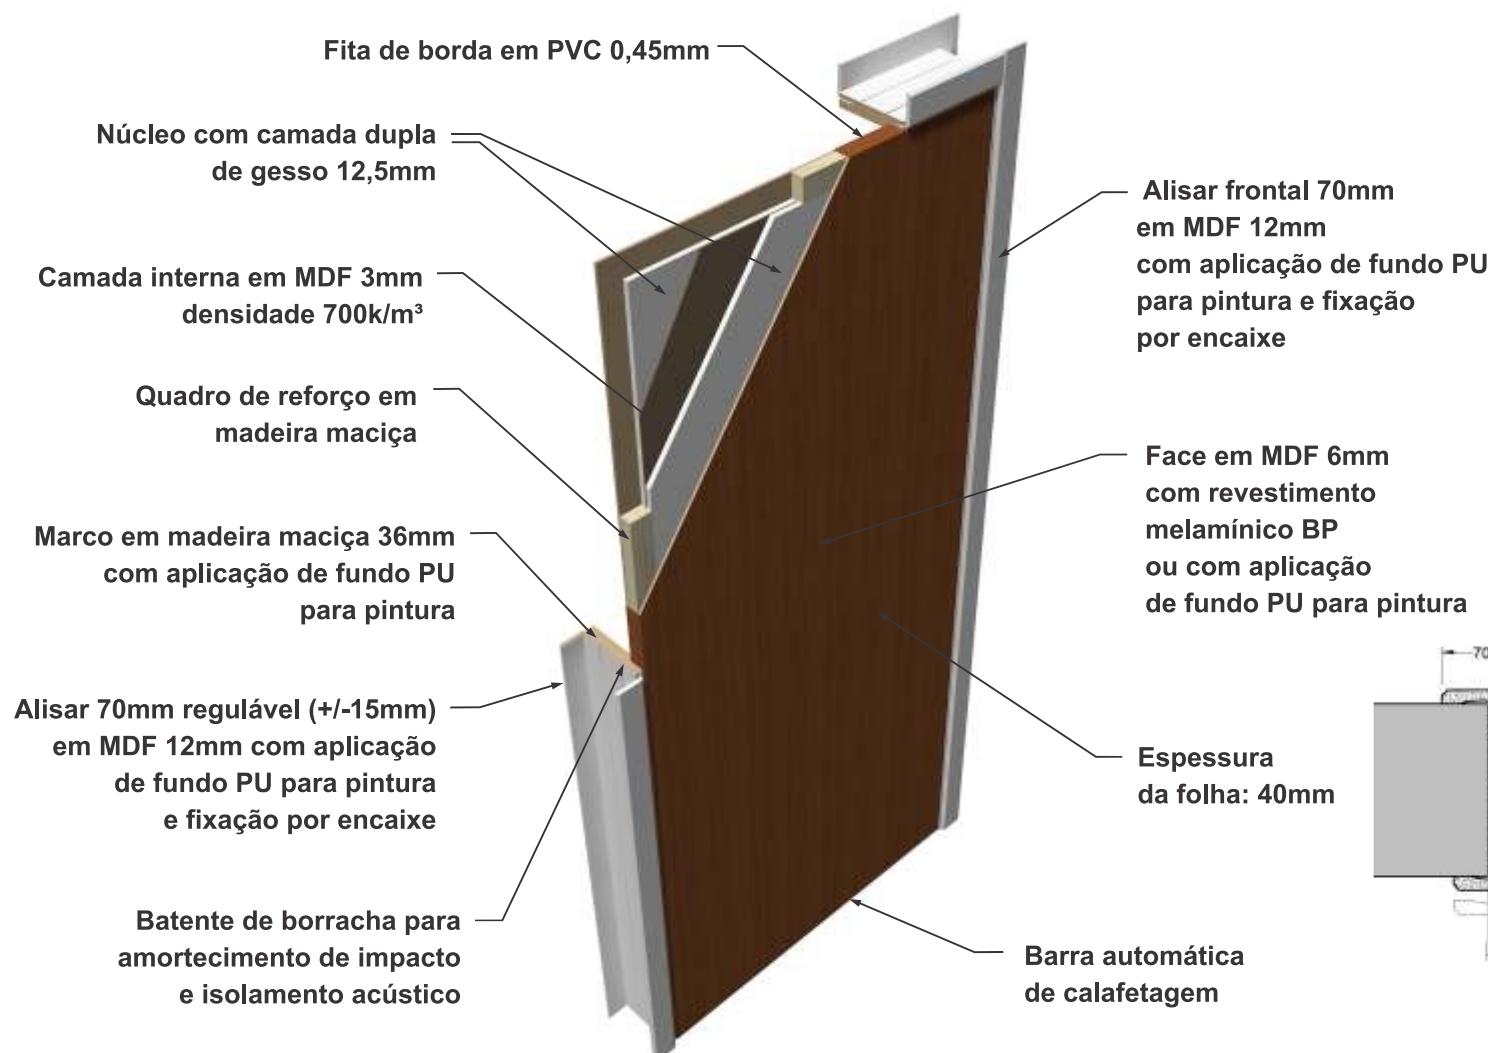

A porta acústica Classic possui folha de núcleo em MDF com camada dupla de gesso, acabamento em MDF melamínico BP ou com aplicação de fundo PU para posterior pintura*, marco composto com núcleo em madeira maciça com aplicação de fundo PU para posterior pintura* e guarnição (alizar) em MDF 12mm com aplicação de fundo PU para posterior pintura*.

Indicada para hotéis, salas de reuniões, laboratórios e escritórios.

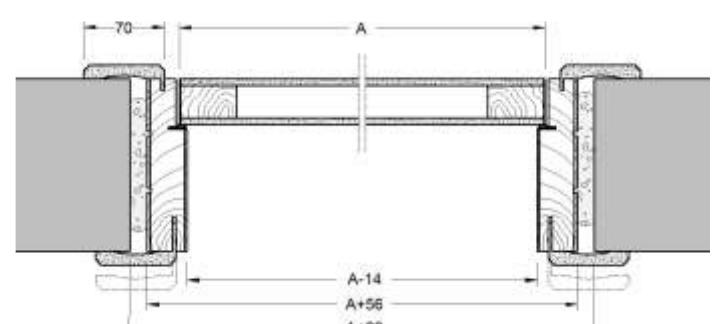

Para altura acima de 2200mm, a porta terá bandeira.

* Os componentes com fundo PU recebem apenas Primer. Pintura e acabamento final são de responsabilidade do cliente e deverão ser realizados após a instalação.

DIMENSÕES

Tamanhos	600mm	700mm	800mm	900mm	1000mm	1200mm	1200/1800mm